


- GRANICE**  
 Teritorijalne i statističke granice  
 - GRANICA OPĆINE  
 - GRANICA NASELJA
- Ostale granice**  
 - GRAĐEVINSKO PODRUČJE - IZGRAĐENI DIO  
 - GRAĐEVINSKO PODRUČJE - NEIZGRAĐENI DIO  
 - GRANICA ZAŠTIĆENOG OBALNOG PODRUČJA MORA (ZOP)  
 - GRANICA 100m OD OBALNE LINIJE  
 - GRANICA 70m OD OBALNE LINIJE  
 - GRANICA 25m OD OBALNE LINIJE
- POVRŠINE ZA RAZVOJ I UREĐENJE RAZVOJ I UREĐENJE POVRŠINA NASELJA**  
 - IZGRAĐENI DIO GRAĐEVINSKOG PODRUČJA NASELJA  
 - NEIZGRAĐENI DIO GRAĐEVINSKOG PODRUČJA NASELJA
- RAZVOJ I UREĐENJE POVRŠINA IZVAN NASELJA**  
 - POVRŠINE ZA ISKORIŠTAVANJE MINERALNIH SIROVINA kamen - E3  
 - POSLOVNA manji proizvodni pogoni-obrtnost, trgovina, servisi, komunalne usluge i st. - K1,2,3 za marikulturu - K4  
 - POVRŠINE UZGAJALIŠTA - MARIKULTURA uzgoj školjaka - H1  
 - UGOSTITELJSKO - TURISTIČKA postojeći ugostiteljsko-izletnički punkti - PUIP
- PROMET**  
 Cestovni promet  
 - KORIDOR PLANIRANOG DIJELA ZAPADNOG KRAKA ISTARSKOG IPSILONA - A1
- PODRUČJA POSEBNIH UVJETA KORIŠTENJA**  
 - ZAŠTIĆENA PRIRODNA BAŠTINA - OBRONCI LIMSKOG ZALJEVA I ŠUMA KONTIJA
- PODRUČJA POSEBNIH OGRANIČENJA U KORIŠTENJU**  
 - KRAJOBRAZNA CJELINA - ISTARSKO PRIOBALJE  
 - OSOBITO VRJEDAN PREDJEL - KULTIVIRAN KRAJOBRAZ
- USKLADENJE SA ZAKONOM O PROSTORNOM UREĐENJU**  
 - NEUREĐENI DIO GRAĐEVINSKOG PODRUČJA NASELJA I POVRŠINA IZVAN NASELJA  
 - OBUHVAT IZMJENA I DOPUNA - GRANICA OPĆINE SVETI LOVREČ

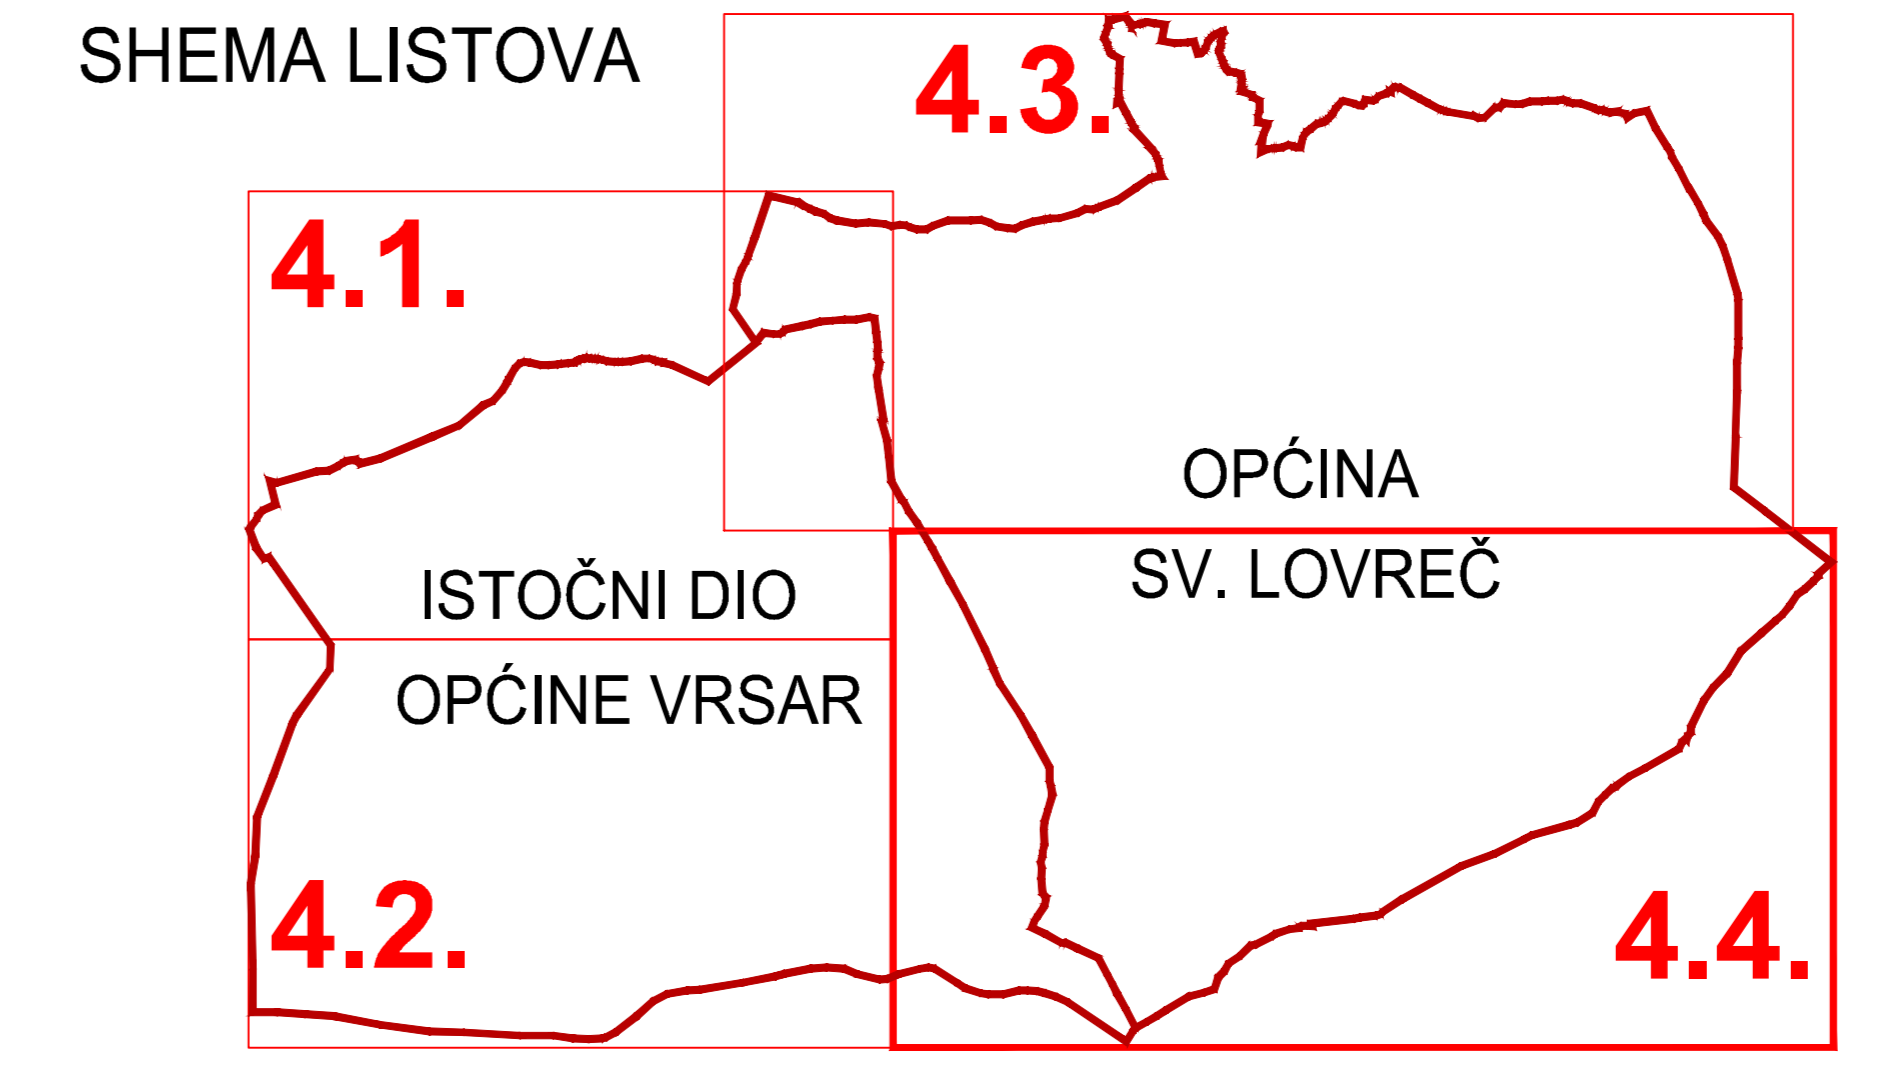

**IZMJENE I DOPUNE PROSTORNOG PLANA UREĐENJA OPĆINE SVETI LOVREČ I ISTOČNOG DIJELA OPĆINE VRŠAR**  
 NAČRT PRIJEDLOGA PLANA, VELJAČA 2017.

Zupanija: ISTARSKA ŽUPANIJA	
Općina: OPĆINA SVETI LOVREČ	
Naziv prostornog plana: IZMJENE I DOPUNE PROSTORNOG PLANA UREĐENJA OPĆINE SV. LOVREČ I ISTOČNOG DIJELA OPĆINE VRŠAR U DIJELU OPĆINE SV. LOVREČ	
Naziv kartografskog prikaza: GRAĐEVINSKA PODRUČJA NASELJA	
Broj kartografskog prikaza: 4.4.	Mjerilo kartografskog prikaza: 1 : 5000
Odluka o izradi plana: Odluka predstavničkog tijela o donošenju plana (službeno glasilo):	Odluka predstavničkog tijela o donošenju plana (službeno glasilo):
Službene novine Općine Sveti Lovreč, br. 20216	Službene novine Općine Sveti Lovreč, br. 20216
Javna rasprava (datum objave):	Javni uvid održan od:
Pečat tijela odgovornog za provođenje javne rasprave:	Odgovorna osoba za provođenje javne rasprave:
	Greta Poropat
Suglasnost na plan prema čl. 108. Zakona o prostornom uređenju ("Narodne novine", br. 153/13) broj suglasnosti klasa: Uč.broj: datum:	
Pravna osoba/tijelo koje je izradilo plan: URBANISTICA d.o.o. Zagreb, Boričkova 5	
Pečat pravne osobe/tijela koje je izradilo plan:	Odgovorna osoba:
	Jasminka Pilar - Katavić, dipl.ing.arh.
Odgovorni voditelj izrade nacrtu prijedloga plana: Ana Pudar, dipl.ing.arh.	
Stručni tim u izradi plana: Jasminka Pilar-Katavić, dipl.ing.arh.; Domagoj Šumanovac, ing.arh.	Mladen Kardum, ing.grad.; Renata Filipović, dipl. ing.grad.
Pečat predstavničkog tijela:	Predsjednik predstavničkog tijela:
	Ažirano Palman
Istovjetnost ovog prostornog plana s izvornikom ovjeren:	Pečat nadležnog tijela:
(ime, prezime i potpis)	

