
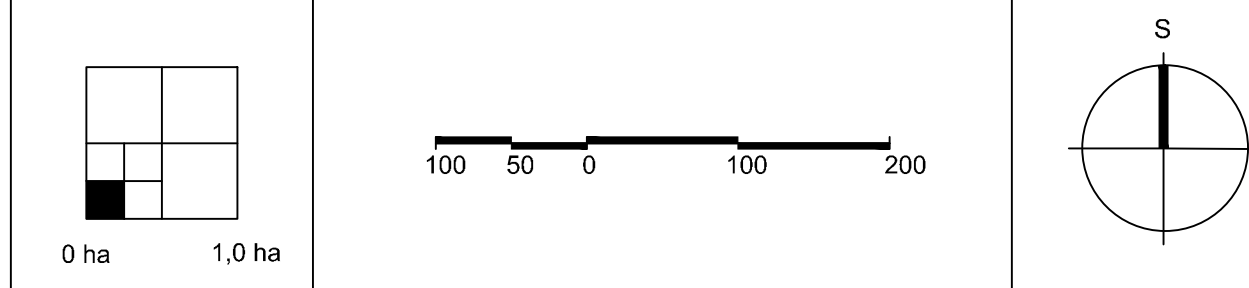


SHEMA LISTOVA

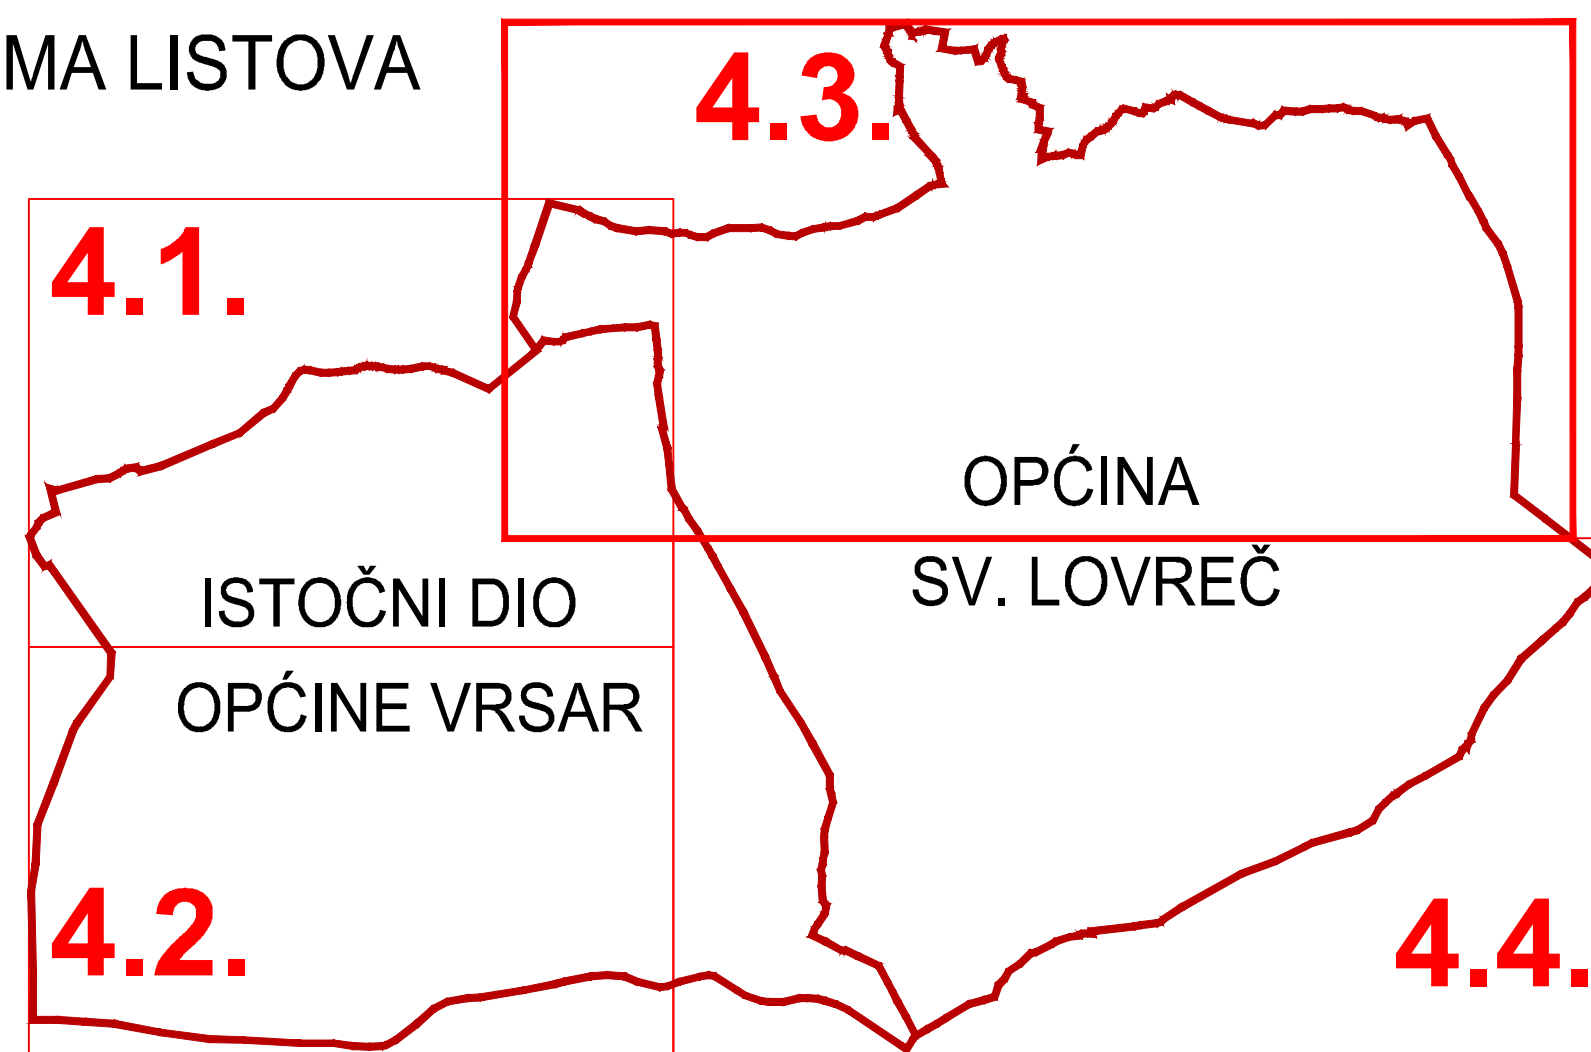

- TUMAC:
- GRANICE
- Teritorijalne i statističke granice
 - GRANICA OPĆINE
 - GRANICA NASELJA
 - Ostale granice
- GRADEVINSKO PODRUČJE - IZGRAĐENI DIO
- GRADEVINSKO PODRUČJE - NEIZGRAĐENI DIO
- OBUHVAAT URBANISTIČKOG PLANA UREĐENJA NASELJA SV. LOVREČ - UPU1
- POVRŠINE ZA RAZVOJ I UREĐENJE RAZVOJ I UREĐENJE POVRŠINA NASELJA
- IZGRAĐENI DIO GRADEVINSKOG PODRUČJA NASELJA
 - NEIZGRAĐENI DIO GRADEVINSKOG PODRUČJA NASELJA
- RAZVOJ I UREĐENJE POVRŠINA IZVAN NASELJA
- POSLOVNA - POSLOVNA MANJI PROIZVODNI POGONI-OBRTNIŠTVO, TRGOVINA, SERVISI, KOMUNALNE USLUGE I SL. - K1
 - POVRŠINE ZA ISKRISTAVANJE MINERALNIH SIROVINA - "Tij jesenac" - E3
 - SPORTSKO - REKREACIJSKA NAMJENA - nogometno igralište - R6, bacište - R7
 - GROBLJE
- PROMET
- Cestovni promet
- KORIDOR PLANIRANOG DIJELA ZAPADNOG KRAKA ISTARSKOG IPSILONA - A1
 - KORIDOR ŽUPANIJSKE CESTE Ž5072
- PODRUČJA POSEBNIH UVJETA KORIŠTENJA ZAŠTITA KULTURNOG NASLIJEĐA
- A1 UZA POVLJESNA JEZGRA I ZONA ARHEOLOŠKIH ISTRAŽIVANJA NASELJA SV. LOVREČ - I. STUPANJ ZAŠTITE
 - A2 GRADSKO GROBLJE S CRKVOU SV. LOVRE I ZONA ARHEOLOŠKIH ISTRAŽIVANJA - I. STUPANJ ZAŠTITE
 - K ZONA ZAŠTITE POVLJESNOG KRAJOLIKA NASELJA SV. LOVREČ
 - E1 ZONE EKSPLOZIVNE NASELJA SV. LOVREČ
- USKLADENJE SA ZAKONOM O PROSTORNOM UREĐENJU
- NEUREĐENI DIO GRADEVINSKOG PODRUČJA NASELJA I POVRŠINA IZVAN NASELJA
 - OBUHVAAT IZMJENA I DOPUNA - GRANICA OPĆINE SVETI LOVREČ

IZMJENE I DOPUNE PROSTORNOG PLANA UREĐENJA OPĆINE SVETI LOVREČ I ISTOČNOG DIJELA OPĆINE VRSAR

Zupanja		ISTARSKA ŽUPANIJA	
Općina Sv. Lovreč		OPĆINA SVETI LOVREČ	
Naziv prostornog plana:		IZMJENE I DOPUNE PROSTORNOG PLANA UREĐENJA OPĆINE SV. LOVREČ I ISTOČNOG DIJELA OPĆINE VRSAR U DIJELU OPĆINE SV. LOVREČ	
Naziv kartografskog prikaza:		GRADEVINSKA PODRUČJA NASELJA	
Broj kartografskog prikaza:		4.3.	Mjerna kartografskog prikaza: 1:5000
Odluka o izradi plana (službeno glasi):		Odluka predstavničkog tijela o donošenju plana (službeno glasi):	
Službene novine Općine Sv. Lovreč, br. 20216		Službene novine Općine Sv. Lovreč, br. 20216	
Javna rasprava (datum objave):		Javni uvid održan od:	
Početnik tijela odgovornog za provođenje javne rasprave:		Odgovorna osoba za provođenje javne rasprave:	
Glas Poropaj		Glas Poropaj	
Suglasnost na plan prema čl. 108. Zakona o prostornom uređenju ("Narodne novine", br. 153/13)		Suglasnost na plan prema čl. 108. Zakona o prostornom uređenju ("Narodne novine", br. 153/13)	
Pravna osoba koja je izradila plan:		Pravna osoba koja je izradila plan:	
URBANISTICA d.o.o. Zagreb, Donjela 5		URBANISTICA d.o.o. Zagreb, Donjela 5	
Početnik pravne osobe/tijela koje je izradilo plan:		Odgovorna osoba:	
Jasminika Pilar - Karić, dipl.ing.arh.		Jasminika Pilar - Karić, dipl.ing.arh.	
Odgovorni voditelj izrade nacrtu prijedloga plana: Ana Pitar, dipl.ing.arh.		Odgovorni voditelj izrade nacrtu prijedloga plana: Ana Pitar, dipl.ing.arh.	
Stručni tim u izradi plana: Jasminika Pilar-Karić, dipl.ing.arh. Domagoj Šumanovac, ing.arh.		Stručni tim u izradi plana: Jasminika Pilar-Karić, dipl.ing.arh. Domagoj Šumanovac, ing.arh.	
Predsjednik predstavničkog tijela:		Predsjednik predstavničkog tijela:	
Adriano Palman		Adriano Palman	
Izvođenost ovog prostornog plana u izvornom izvorniku:		Izvođenost ovog prostornog plana u izvornom izvorniku:	
(ime, prezime i potpis)		(ime, prezime i potpis)	